


LEGENDA:

	ŚCIANY NIE MOŻLIWE DO MODYFIKACJI
	ŚCIANY MOŻLIWE DO MODYFIKACJI
	IZOLACJA TERMICZNA
	OKNO BALKONOWE OTWIERALNE - PODANO PRZYBLIŻONE WYMIARY W ŚWIETLE OŚCIEŻNICY (PO OTWARCIU)
	OKNO OTWIERALNE Z OBNIŻONYM PARAPETEM hp - WYSOKOŚĆ PARAPETU MIERZONA W STANIE SUROWYM (ŻELBET)
	TRAWNIK
	KOMINEK NAWIEWNY DO GARAZU - MOŻLIWOŚĆ OKRESOWEGO DOSTĘPU SERWISU PRZEZ FURTKĘ

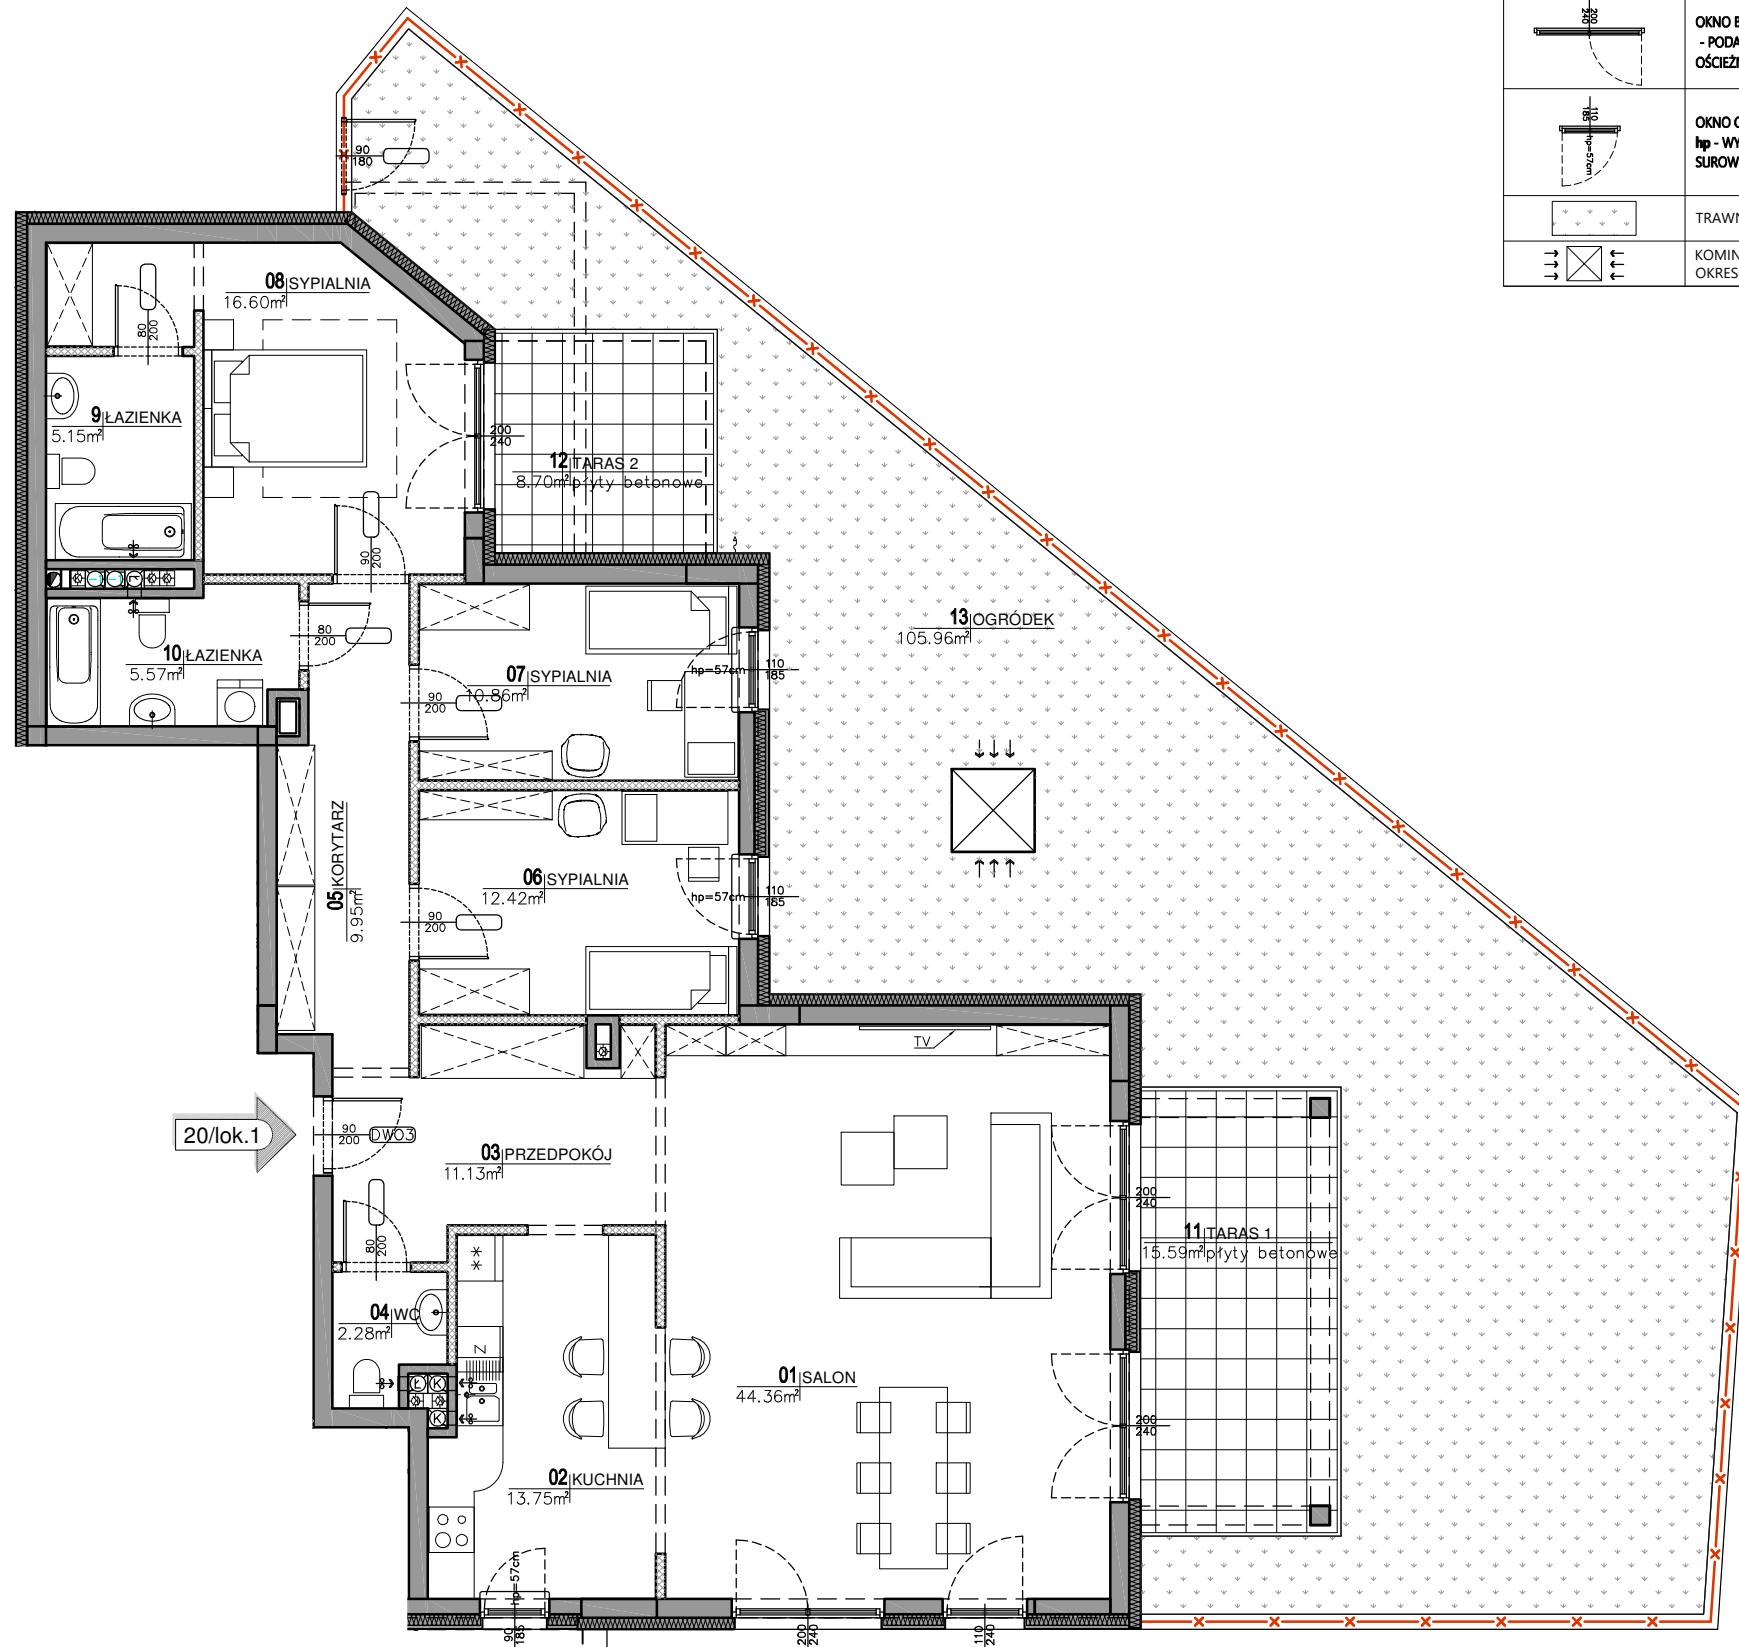

nr LOKALU	1
TYP	4- POKOJOWE Z KUCHNIĄ
BUDYNEK	20
KONDYGNACJA	PARTER

nr pomieszczenia	nazwa	powierzchnia [m ²]
01	SALON	44,36
02	KUCHNIA	13,75
03	PRZEDPOKÓJ	11,13
04	WC	2,28
05	KORYTARZ	9,95
06	SYPIALNIA	12,42
07	SYPIALNIA	10,86
08	SYPIALNIA	16,60
09	ŁAZIENKA	5,15
10	ŁAZIENKA	5,57
POWIERZCHNIA UŻYTKOWA:		132,07
11	TARAS 1	15,59
12	TARAS 2	8,70
13	OGRÓDEK	105,96
WYSOKOŚĆ POMIESZCZEŃ ok. 2,93m		

Inwestor:



ARP INWEST
Piotr Gregorczyk, Rafał Stawski s.c.
ul. Trylogii 2/16, 01-982 Warszawa
m: +48 606 798 006, +48 604 558 604,

Generalny projektant:



ul. Lipińska 4/46, 05-200 Wołomin
m: +48 503 450 376, +48 508 618 367
e: biuro@mxmm.pl

UWAGA!
Urządzenia sanitarne i kuchenne, drzwi wewnątrzlokalowe, materiały wykończeniowe podłóg i parapetów nie stanowią wyposażenia lokali mieszkalnych.
Rozmieszczenie wyposażenia przedstawione jest jako przykładowe.
Wymiary drzwi podano jako minimalne światło przejścia.
Wymiary okien podano w świetle muru.
Wymiary na rzucie mieszkania podano w świetle konstrukcji (bez wykończeń). Na warstwy wykończeniowe przewidziano do 2cm. Podane wartości wymiarów i powierzchni mogą ulec niewielkim zmianom. Powierzchnie liczone zgodnie z normą PN-ISO 9836
Nawiew świeżego powietrza będzie realizowany przez nawiewniki okienne lub ściennie.

nr KARTY:

KAT/20/1

DATA:

2017-03-03