



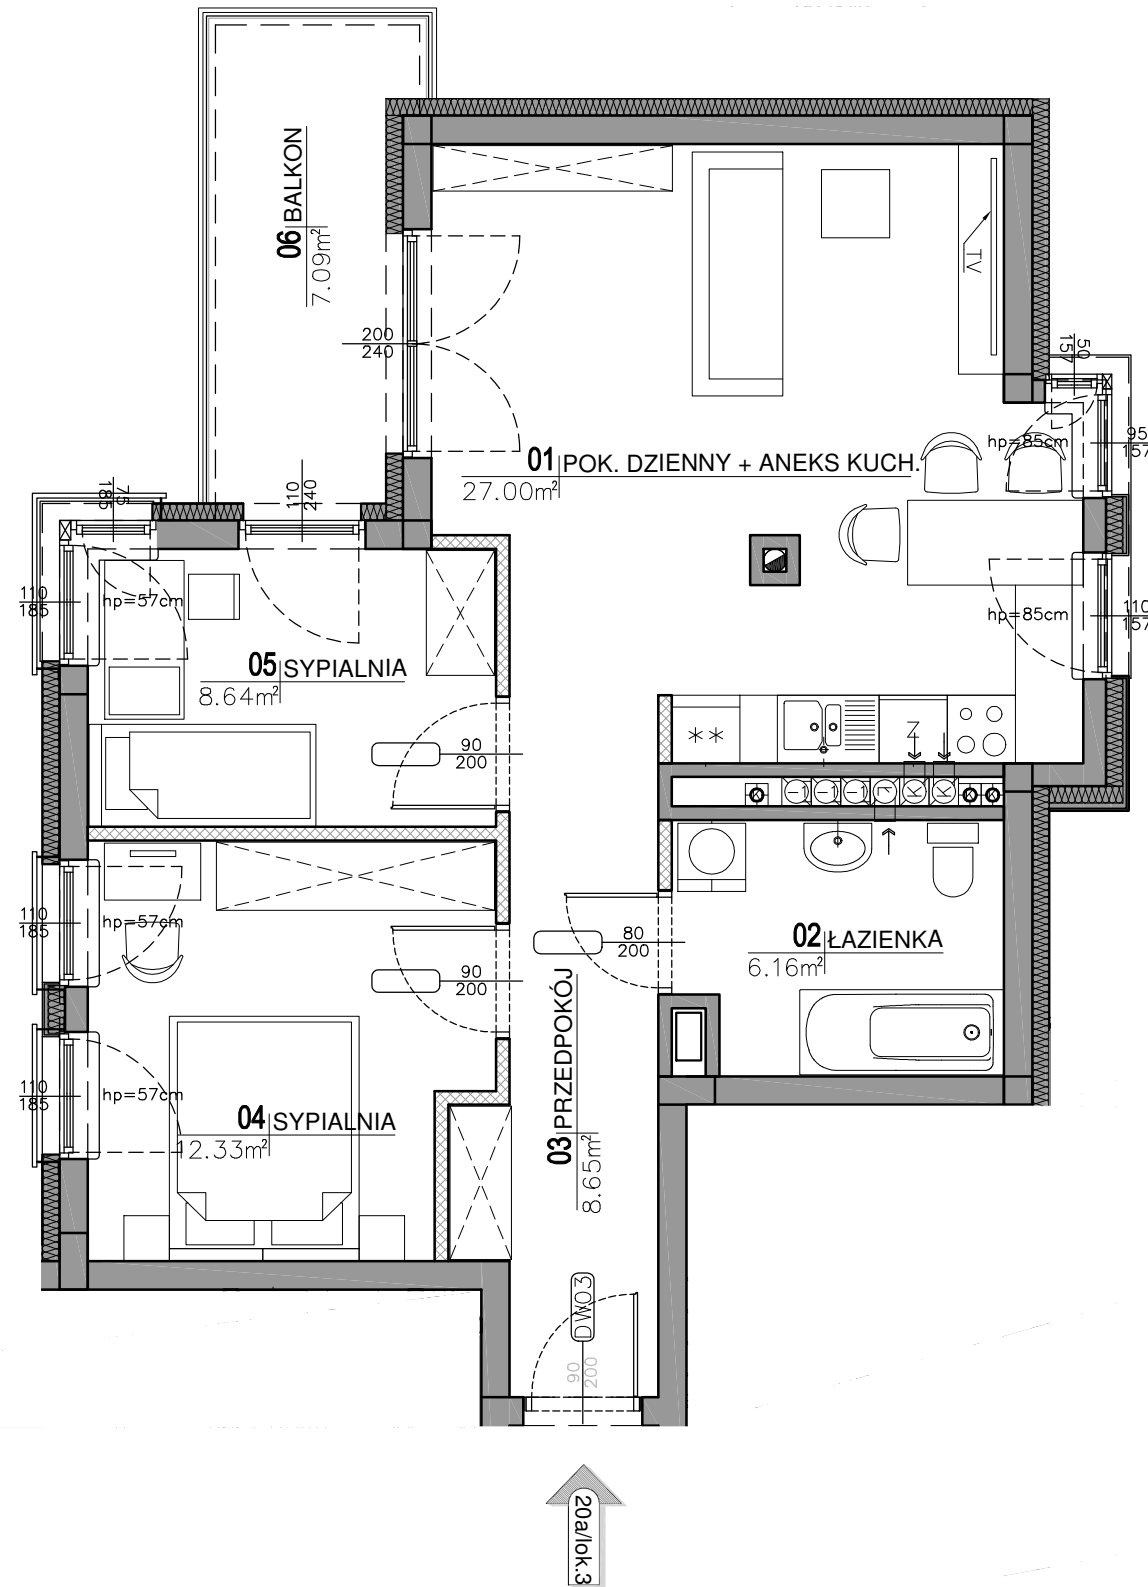

DANKOWICKA
WHITE HOUSE

**MAŁE DOMY MIESZKALNE Z GARAŻAMI PODZIEMNYMI
PRZY UL. DANKOWICKIEJ W WARSZAWIE**

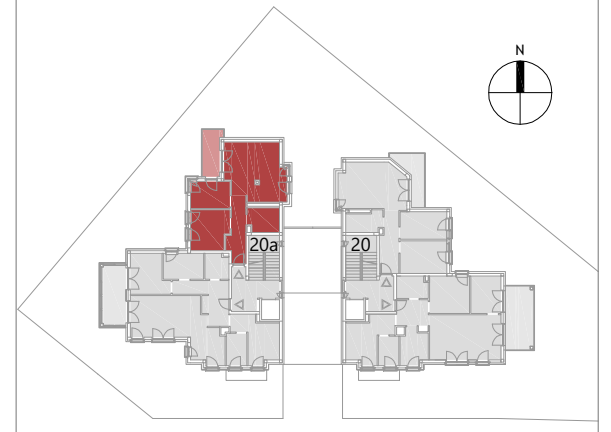

nr LOKALU	3	
TYP	3- POKOJOWE Z KUCHNIĄ	
BUDYNEK	20a	
KONDYGNACJA	1 PIĘTRO	
nr pomieszczenia	nazwa	powierzchnia [m2]
01	POKÓJ DZIENNY Z ANEKSEM KUCHENNYM	27,00
02	ŁAZIENKA	6,16
03	PRZEDPOKÓJ	8,65
04	SYPIALNIA	12,33
05	SYPIALNIA	8,64
POWIERZCHNIA UŻYTKOWA:		62,78
06	BALKON	7,09
WYSOKOŚĆ POMIESZCZEŃ ok. 2,93m		

LEGENDA:

	ŚCIANY NIE MOŻLIWE DO MODYFIKACJI
	ŚCIANY MOŻLIWE DO MODYFIKACJI
	IZOLACJA TERMICZNA
	OKNO BALKONOWE OTWIERALNE - PODANO PRZYBLIŻONE WYMIARY W ŚWIETLE OŚCIEŻNICY (PO OTWARCIU)
	OKNO OTWIERALNE Z OBNIŻONYM PARAPETEM hp - WYSOKOŚĆ PARAPETU MIERZONA W STANIE SUROWYM (ZELBET)
	TRAWNIK
	KOMINEK NAWIEWNY DO GARAŻU - MOŻLIWOŚĆ OKRESOWEGO DOSTĘPU SERWISU PRZEZ FURTKĘ

Inwestor:



ARP INWEST
Piotr Gregorczyk, Rafał Stawski s.c.
ul. Trylogii 2/16, 01-982 Warszawa
m: +48 606 798 006, +48 604 558 604,

Generalny projektant:



ul. Lipińska 4/46, 05-200 Wołomin
m: +48 503 450 376, +48 508 618 367
e: biuro@mxmm.pl

UWAGA!
Urządzenia sanitarne i kuchenne, drzwi wewnątrzlokalowe, materiały wykończeniowe podłóg i parapetów nie stanowią wyposażenia lokali mieszkalnych.
Rozmieszczenie wyposażenia przedstawione jest jako przykładowe.
Wymiary drzwi podano jako minimalne światło przejścia.
Wymiary okien podano w świetle muru.
Wymiary na rzucie mieszkania podano w świetle konstrukcji (bez wykończeń). Na warstwy wykończeniowe przewidziano do 2cm. Podane wartości wymiarów i powierzchni mogą ulec niewielkim zmianom. Powierzchnie liczone zgodnie z normą PN-ISO 9836
Nawiew świeżego powietrza będzie realizowany przez nawiewniki okienne lub ściennie.

nr KARTY:

KAT/20a/3

DATA:

2017-03-03

0 1 2 3 4 5 m