



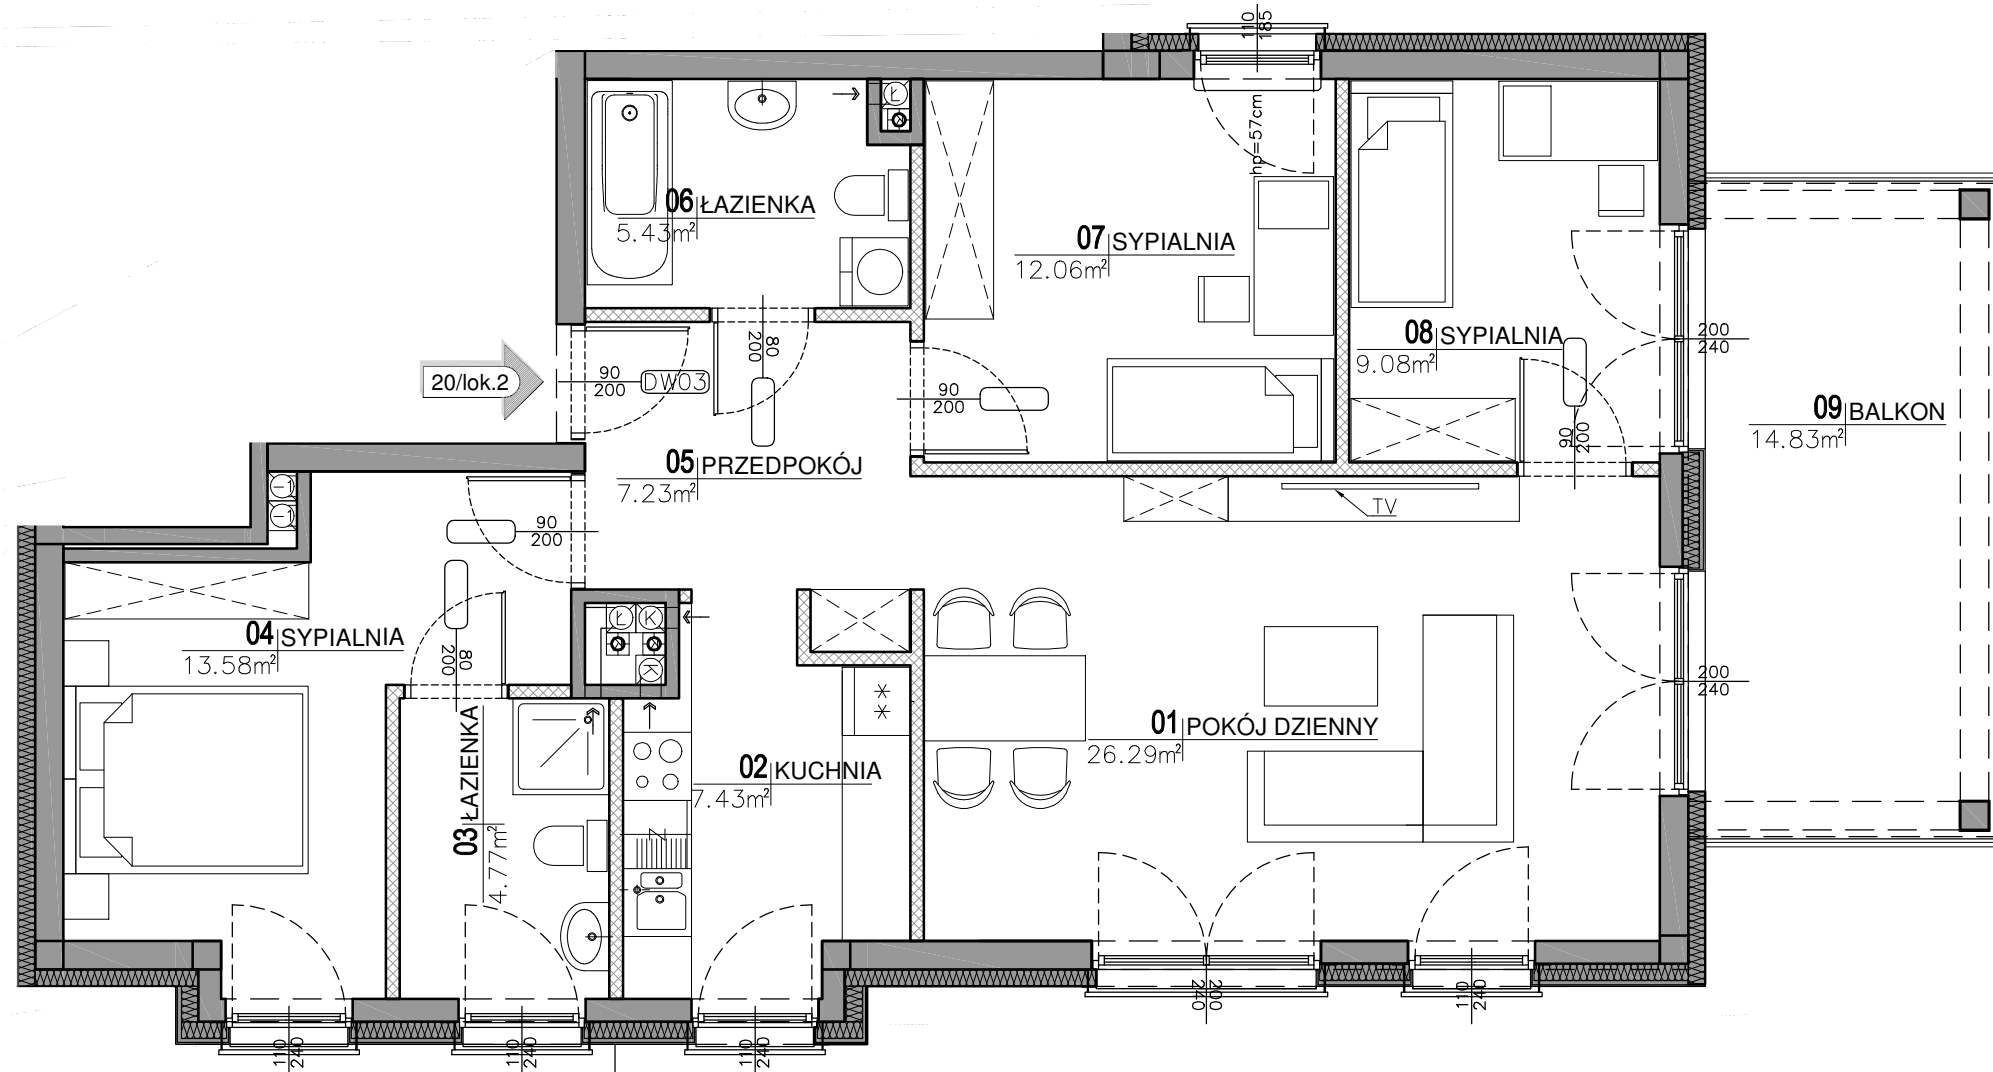

**DANKOWICKA**  
WHITE HOUSE

**MAŁE DOMY MIESZKALNE Z GARAŻAMI PODZIEMNYMI  
PRZY UL. DANKOWICKIEJ W WARSZAWIE**

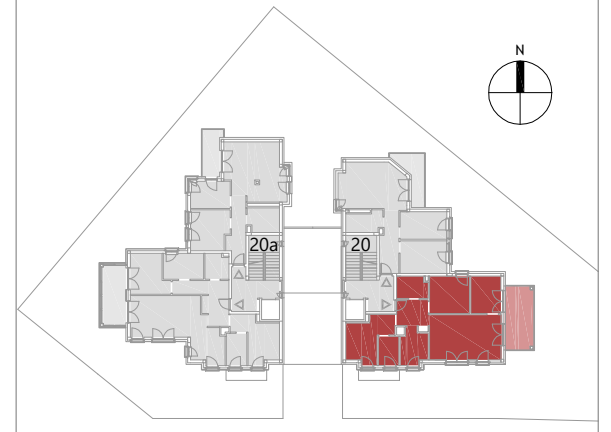

|             |                              |
|-------------|------------------------------|
| nr LOKALU   | <b>2</b>                     |
| TYP         | <b>4- POKOJOWE Z KUCHNIĄ</b> |
| BUDYNEK     | <b>20</b>                    |
| KONDYGNACJA | <b>1 PIĘTRO</b>              |

| nr pomieszczenia               | nazwa         | powierzchnia [m <sup>2</sup> ] |
|--------------------------------|---------------|--------------------------------|
| 01                             | POKÓJ DZIENNY | 26,29                          |
| 02                             | KUCHNIA       | 7,43                           |
| 03                             | ŁAZIENKA      | 4,77                           |
| 04                             | SYPIALNIA     | 13,58                          |
| 05                             | PRZEDPOKÓJ    | 7,23                           |
| 06                             | ŁAZIENKA      | 5,43                           |
| 07                             | SYPIALNIA     | 12,06                          |
| 08                             | SYPIALNIA     | 9,08                           |
| <b>POWIERZCHNIA UŻYTKOWA:</b>  |               | <b>85,87</b>                   |
| 09                             | BALKON        | 14,83                          |
| WYSOKOŚĆ POMIESZCZEŃ ok. 2,93m |               |                                |



**LEGENDA:**

|  |   |
|--|---|
|  | ŚCIANY NIE MOŻLIWE DO MODYFIKACJI   |
|  | ŚCIANY MOŻLIWE DO MODYFIKACJI   |
|  | IZOLACJA TERMICZNA  |
|  | OKNO BALKONOWE OTWIERALNE<br>- PODANO PRZYBLIŻONE WYMIARY W ŚWIETLE<br>OŚCIEŻNICY (PO OTWARCIU)       |
|  | OKNO OTWIERALNE Z OBNIŻONYM PARAPETEM<br>np - WYSOKOŚĆ PARAPETU MIERZONA W STANIE<br>SUROWYM (ZELBET) |
|  | TRAWNIK   |
|  | KOMINEK NAWIEWNY DO GARAZU - MOŻLIWOŚĆ<br>OKRESOWEGO DOSTĘPU SERWISU PRZEZ FURTKĘ                     |

Inwestor:



**ARP INWEST**  
Piotr Gregorczyk, Rafał Stawski s.c.  
ul. Trylogii 2/16, 01-982 Warszawa  
m: +48 606 798 006, +48 604 558 604,

Generalny projektant:



ul. Lipińska 4/46, 05-200 Wołomin  
m: +48 503 450 376, +48 508 618 367  
e: biuro@mxmm.pl

**UWAGA!**  
Urządzenia sanitarne i kuchenne, drzwi wewnątrzlokalowe, materiały wykończeniowe podłóg i parapetów nie stanowią wyposażenia lokali mieszkalnych. Rozmieszczenie wyposażenia przedstawione jest jako przykładowe. Wymiary drzwi podano jako minimalne światło przejścia. Wymiary okien podano w świetle muru. Wymiary na rzucie mieszkania podano w świetle konstrukcji (bez wykończeń). Na warstwy wykończeniowe przewidziano do 2cm. Podane wartości wymiarów i powierzchni mogą ulec niewielkim zmianom. Powierzchnie liczone zgodnie z normą PN-ISO 9836. Nawiew świeżego powietrza będzie realizowany przez nawiewniki okienne lub ściennie.

nr KARTY:

**KAT/20/2**

DATA:

2017-03-03