


Mieszkanie nr 25
Ilość pokoi-2
Pow. 45,76 m²

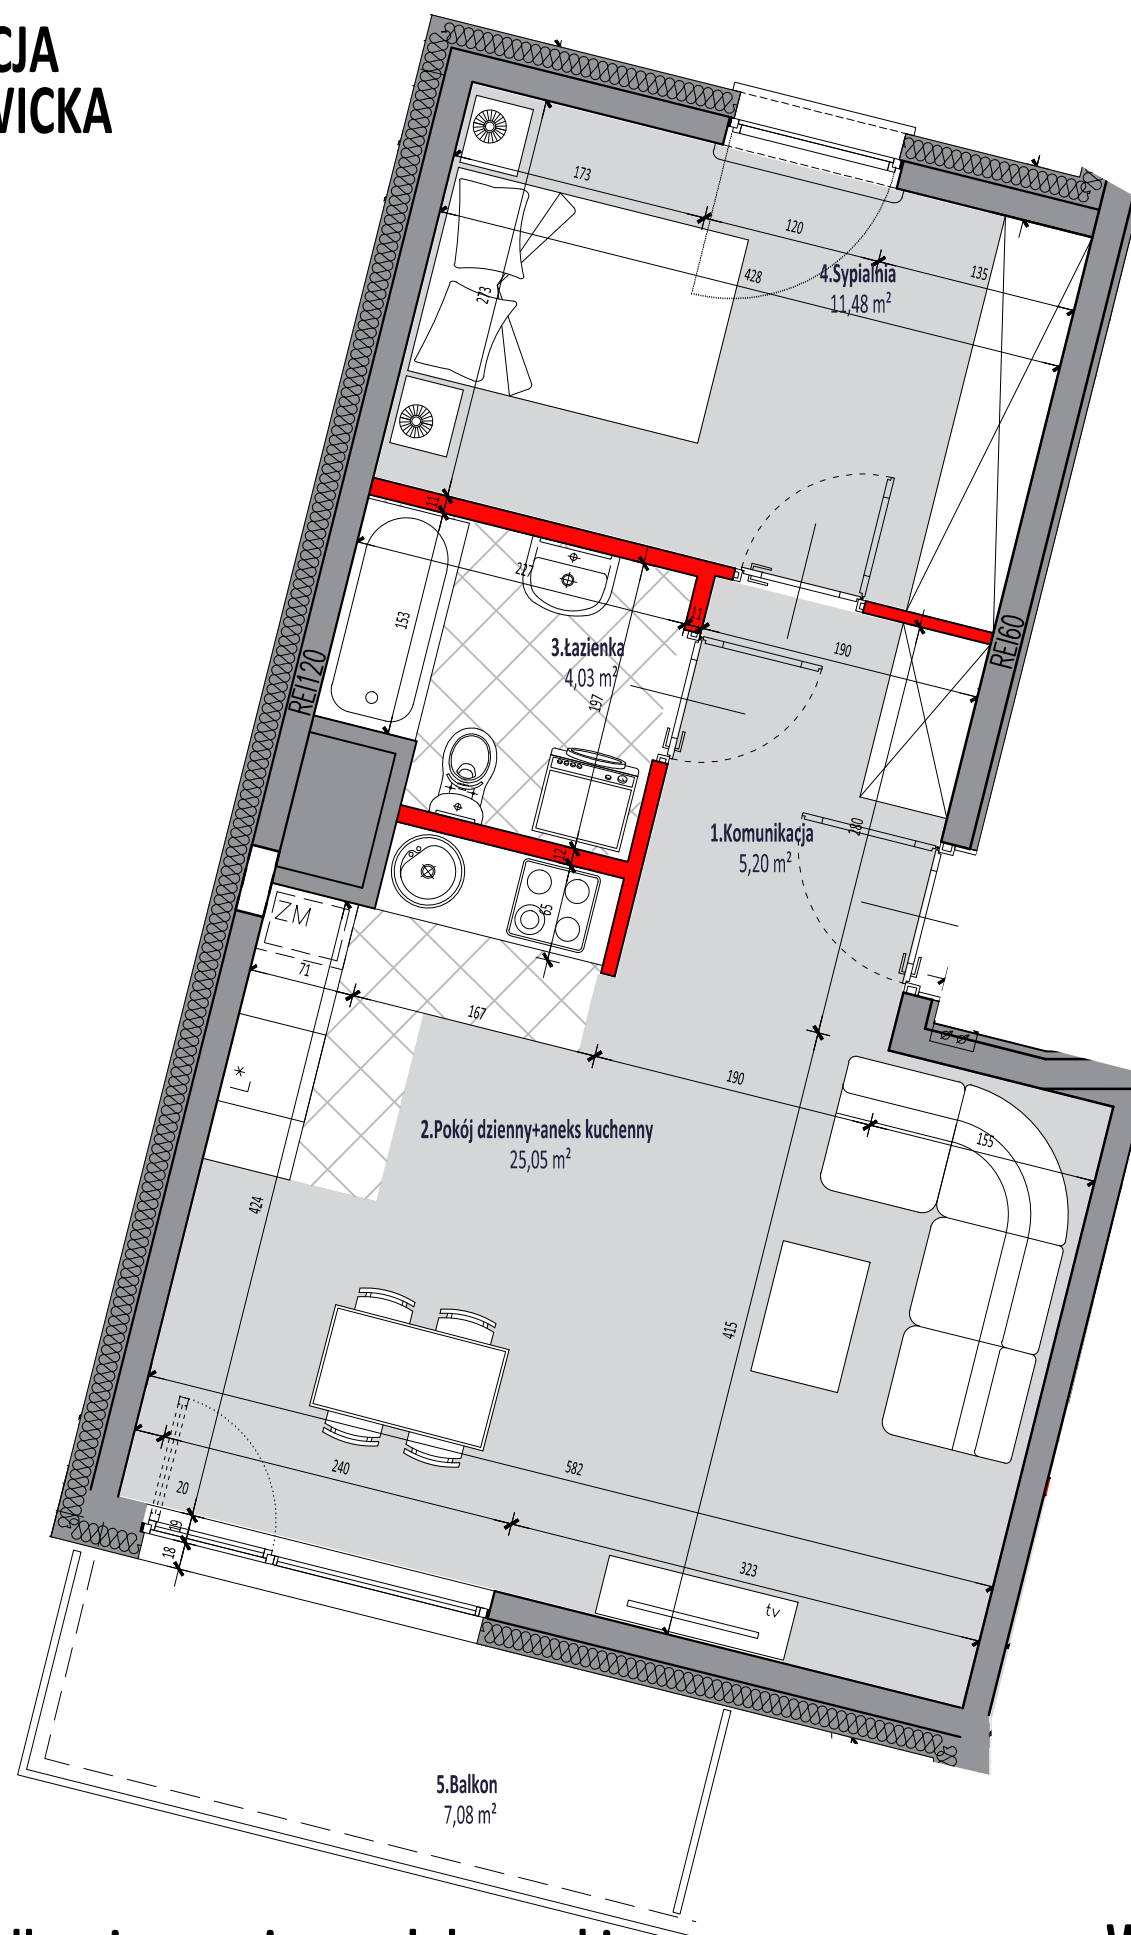

LEGENDA:

- ściany niepodlegające zmianom lokatorskim
- ściany podlegające zmianom lokatorskim

Wysokość pomieszczeń : 2,68 m

INFORMACJE I SPRZEDAŻ:



tel: 22 864 50 01
tel: 502 153 280
www.arpinwest.pl
biuro@arpinwest.pl

ARP INWEST Sp. z o.o. GROSZOWICKA Sp. k.
01-982 Warszawa, .ul. Trylogii 2/16

Warszawa, ul. Groszowicka 11/13



MIESZKANIE NR 25 PIĘTRO III
pow. użytkowa - 45,76 m²

POWIERZCHNIE

1. Komunikacja	5,20 m ²
2. Pok. dzienny+aneks kuch.	25,05 m ²
3. Łazienka	4,03 m ²
4. Sypialnia	11,48 m ²
SUMA POWIERZCHNI	45,76 m²
5. Balkon	7,08 m ²

USYTUOWANIE LOKALU NA KONDYGNACJI



- Wszystkie wymiary podano w stanie surowym - bez wykończenia ścian
- Powierzchnia mieszkania liczona jest wg Polskiej normy PN-ISO 9836: 1997 i wymagań Ustawy deweloperskiej.
- Powierzchnie nieznacznie mogą ulec zmianie, a wyposażenie pokazane na rysunku jest tylko w celach prezentacji i nie stanowi zobowiązania umownego.



ul.Św. Wincentego 14 lok.25, 03-505 Warszawa, 22 250 29 12 www.agk.com.pl