




MIESZKANIE NR 26 PIĘTRO III
pow. użytkowa - 31,04 m²


POWIERZCHNIE

1. Pokój	22,81 m ²
2. Kuchnia	4,75 m ²
3. Łazienka	3,48 m ²
SUMA POWIERZCHNI	31,04 m²
4. Loggia	3,18 m ²

USYTUOWANIE LOKALU NA KONDYGNACJI

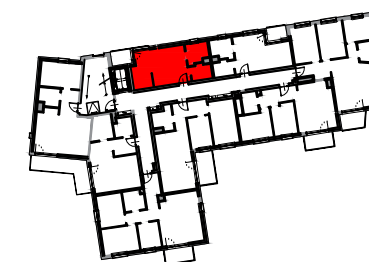

- Wszystkie wymiary podano w stanie surowym - bez wykończenia ścian
- Powierzchnia mieszkania liczona jest wg Polskiej normy PN-ISO 9836: 1997 i wymagań Ustawy deweloperskiej.
- Powierzchnie nieznacznie mogą ulec zmianie, a wyposażenie pokazane na rysunku jest tylko w celach prezentacji i nie stanowi zobowiązania umownego.

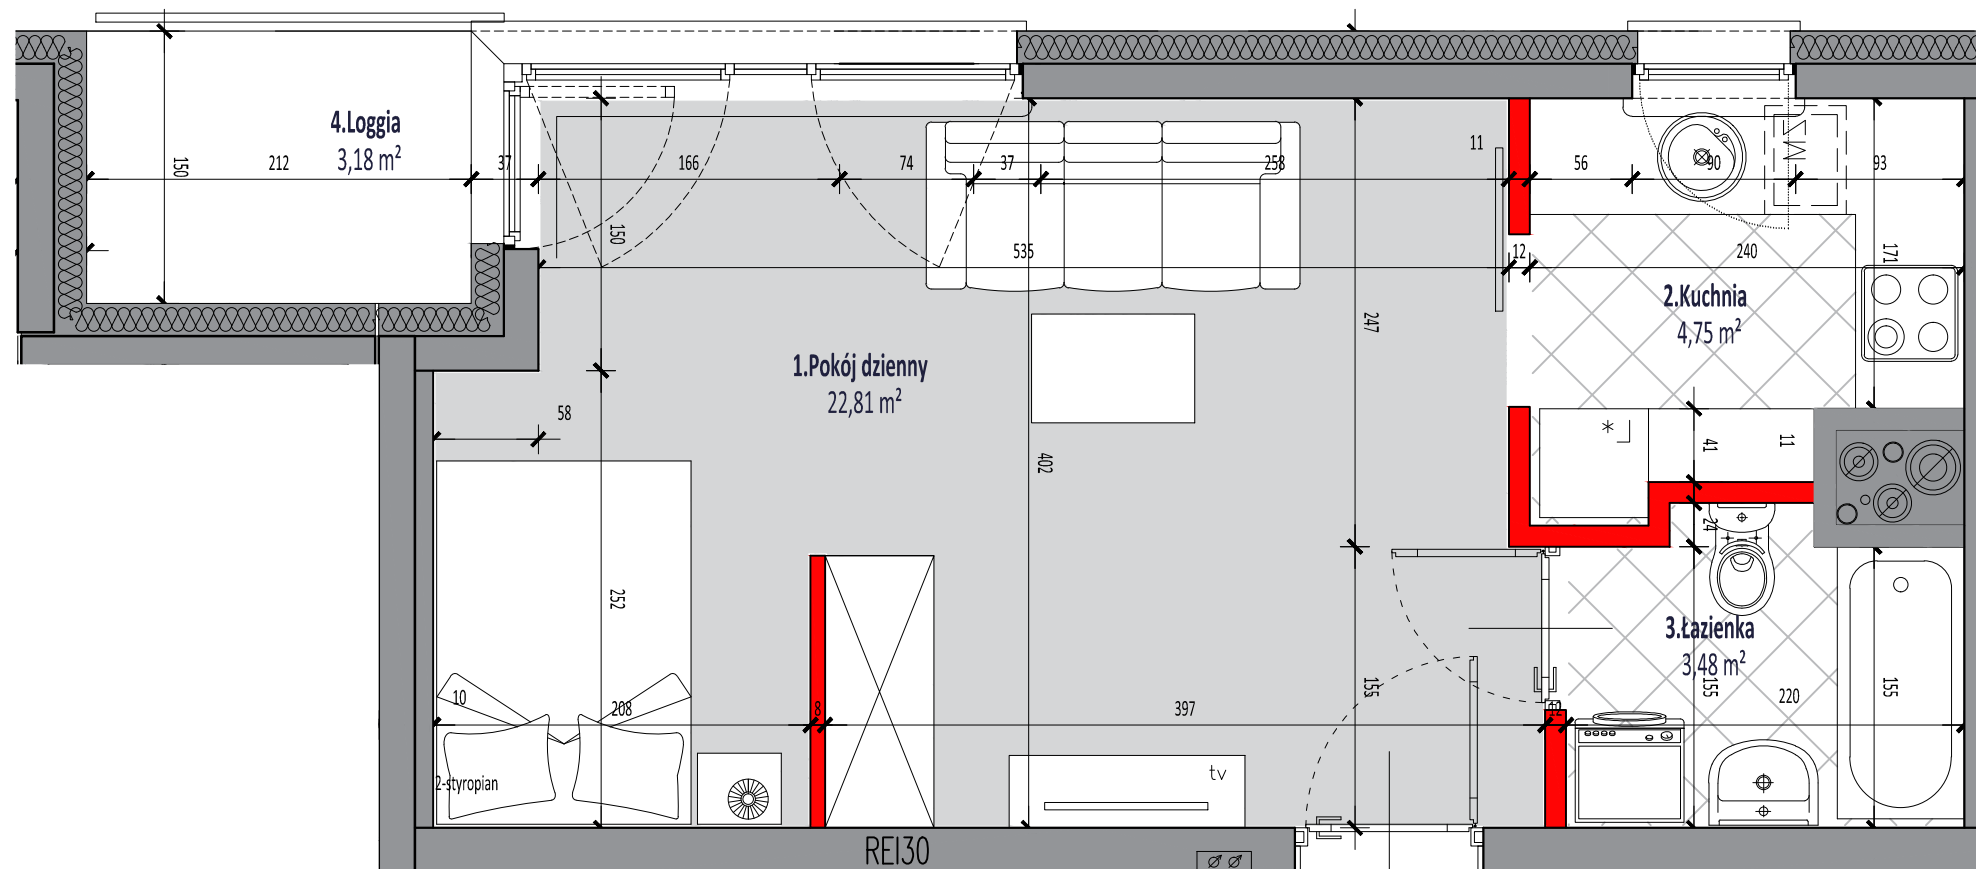

LEGENDA:

- ściany niepodlegające zmianom lokatorskim
- ściany podlegające zmianom lokatorskim

Wysokość pomieszczeń : 2,68 m