



skala 1:100

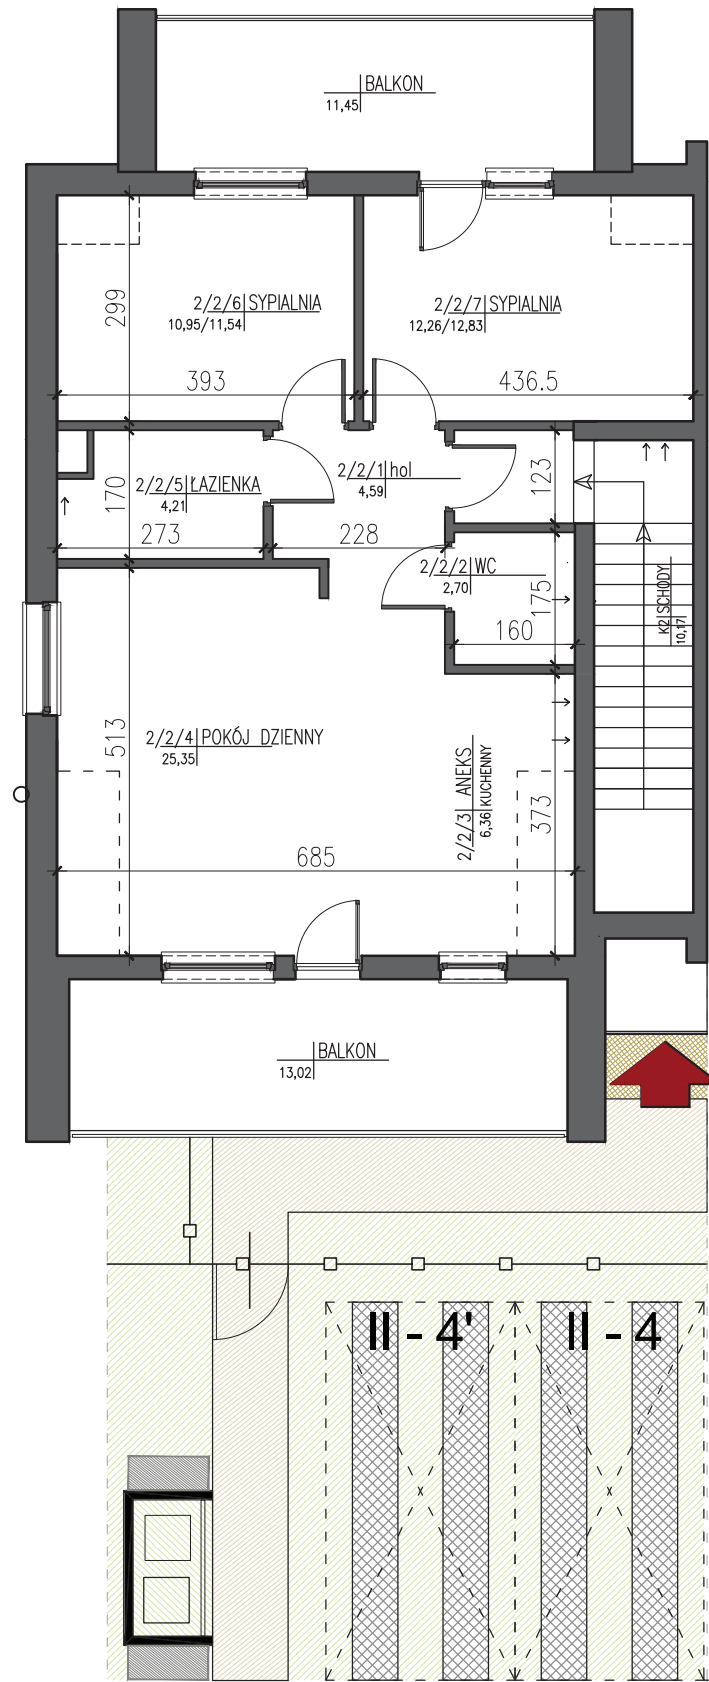

| Pomieszczenie       | Powierzchnia       |
|---------------------|--------------------|
| 2/2/1 Hol           | 4,59               |
| 2/2/2 Toaleta       | 2,70               |
| 2/2/3 Aneks         | 6,36               |
| 2/2/4 Pokój dzienny | 25,35              |
| 2/2/5 Łazienka      | 4,21               |
| 2/2/6 Sypialnia     | 10,95/11,54        |
| 2/2/7 Sypialnia     | 12,26/12,83        |
| <b>Powierzchnia</b> | <b>76,59/77,75</b> |

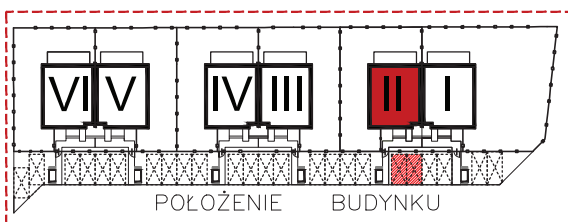

## METRYKA LOKALU

|                          |                                |  |
|--------------------------|--------------------------------|--|
| miasto: WARSZAWA         | obręb: 1 - 09 - 50             | nr działki: 44   |
| ulica: SARABANDY         | nr budynku / nr lokalu: II / 4 | powierzchnia: 76,59m <sup>2</sup> /77,75m <sup>2</sup> |
| funkcja: LOK. MIESZKALNY | kondygnacja: PIĘTRO            |  |

Stwierdzam, że niniejszy lokal mieszkalny znajdujący się z budynku przy ul. Sarabandy w Warszawie spełnia wymagania art. 2 Ustawy o własności lokali z dnia 24 czerwca 1994 roku (tekst jednolity Dz. U. Nr 80 z 2000 r. poz. 903 z późn. zm.) i jest samodzielnym lokalem mieszkalnym.

Deweloper  
**ARP**  
invest



**Biuro Sprzedaży PLACE4YOU**  
00-679 Warszawa, ul. Wilcza 44 lok. 1  
+48 507 922 789  
a.urbania@place4you.pl