



skala 1:100

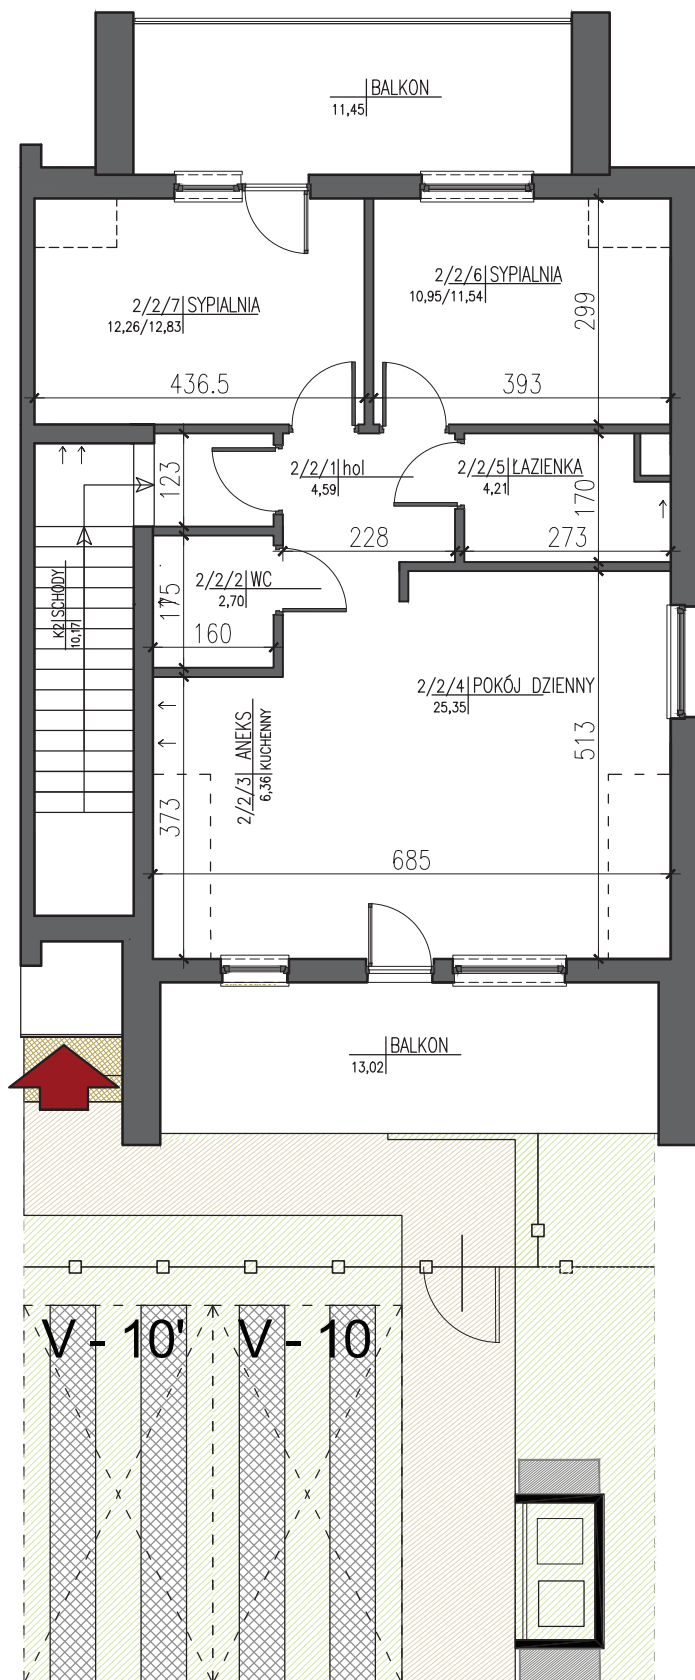

Pomieszczenie	Powierzchnia
2/2/1 Hol	4,59
2/2/2 Toaleta	2,70
2/2/3 Aneks	6,36
2/2/4 Pokój dzienny	25,35
2/2/5 łazienka	4,21
2/2/6 Sypialnia	10,95/11,54
2/2/7 Sypialnia	12,26/12,83
Powierzchnia	76,59/77,75

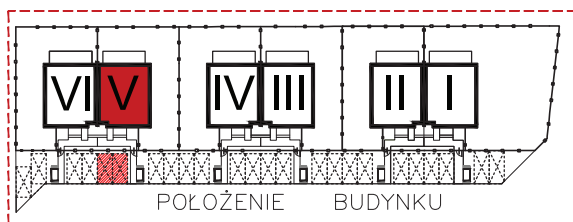

METRYKA LOKALU

miasto: WARSZAWA	obręb: 1 - 09 - 50	nr działki: 46
ulica: SARABANDY	nr budynku / nr lokalu: V / 10	powierzchnia: 76,59m ² /77,75m ²
funkcja: LOK. MIESZKALNY	kondygnacja: PIĘTRO	

Stwierdzam, że niniejszy lokal mieszkalny znajdujący się z budynku przy ul. Sarabandy w Warszawie spełnia wymagania art. 2 Ustawy o własności lokali z dnia 24 czerwca 1994 roku (tekst jednolity Dz. U. Nr 80 z 2000 r. poz. 903 z późn. zm.) i jest samodzielnym lokalem mieszkalnym.

Deweloper
ARP
 inwest


 PLACE 4 YOU

Biuro Sprzedaży PLACE4YOU
 00-679 Warszawa, ul. Wilcza 44 lok. 1
 +48 507 922 789
 a.urbania@place4you.pl