

**REZYDENCJA  
GROSZOWICKA**

**LOKAL USŁUGOWY**  
**Ilość pomieszczeń - 2**  
**Pow. 54,31 m<sup>2</sup>**

**INFORMACJE I SPRZEDAŻ:**

**ARP**  
**invest**

tel: 22 864 50 01  
tel: 502 153 280  
www.arpinvest.pl  
biuro@arpinvest.pl

ARP INWEST Sp. z o.o. GROSZOWICKA Sp. k.  
01-982 Warszawa, ul. Trylogii 2/16

**Warszawa, ul. Groszowicka 11/13**



**LOK.USŁUGOWY PARTER**  
**pow. użytkowa - 54,31 m<sup>2</sup>**

**POWIERZCHNIE**


- |            |                      |
|------------|----------------------|
| 1. Usługa  | 50,60 m <sup>2</sup> |
| 2. Toaleta | 3,71 m <sup>2</sup>  |

**SUMA POWIERZCHNI 54,31 m<sup>2</sup>**

**USTYTUOWANIE LOKALU NA KONDYGNACJI**



- Wszystkie wymiary podano w stanie surowym - bez wykończenia ścian
- Powierzchnia mieszkania liczona jest wg Polskiej normy PN-ISO 9836: 1997 i wymagań Ustawy deweloperskiej.
- Powierzchnie nieznacznie mogą ulec zmianie, a wyposażenie pokazane na rysunku jest tylko w celach prezentacji i nie stanowi zobowiązania umownego.

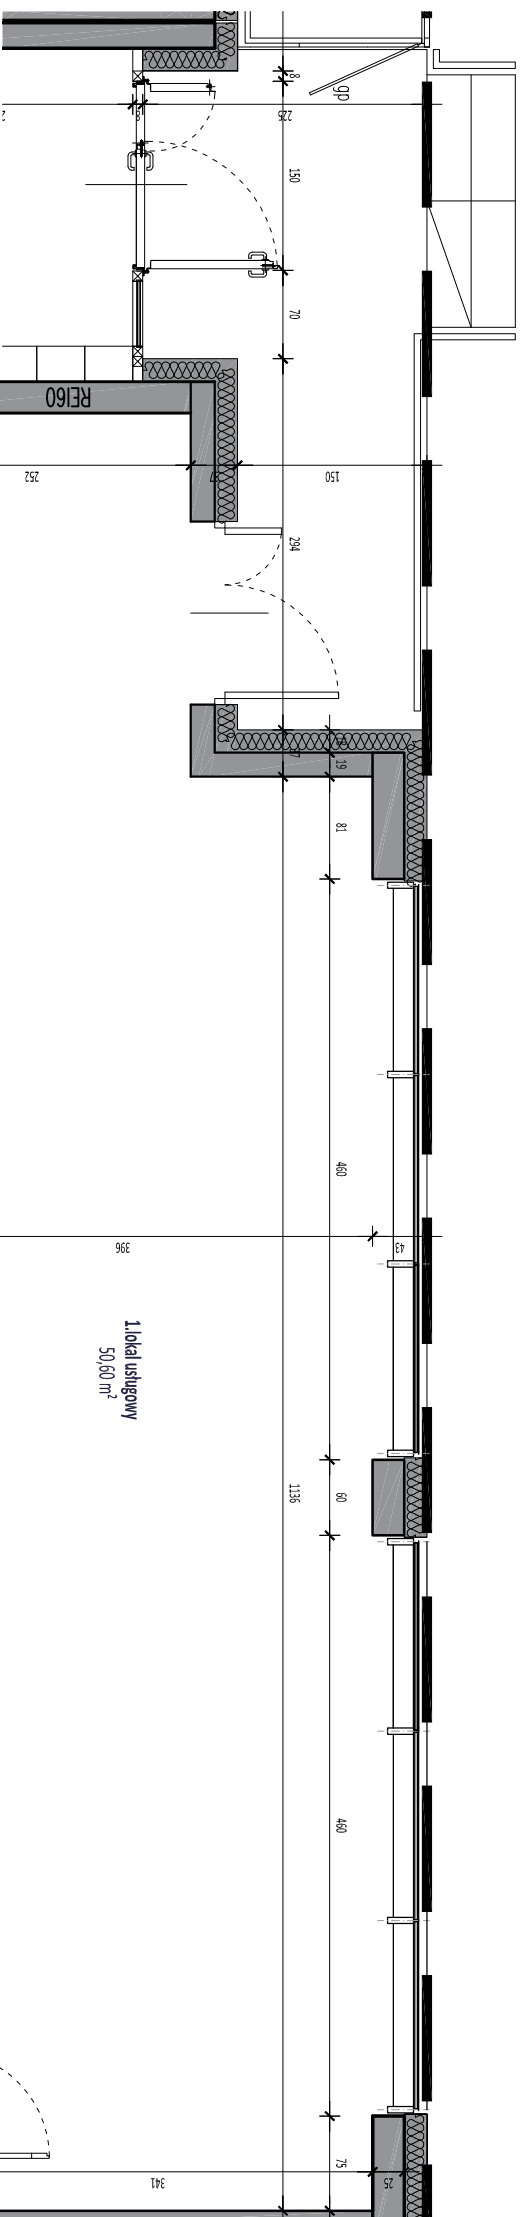

1.Lokal usługowy  
50,60 m<sup>2</sup>

2.Toalety  
3,71 m<sup>2</sup>

**LEGENDA:**

— ściany niepodlegające zmianom lokatorskim

— ściany podlegające zmianom lokatorskim

**Wysokość pomieszczeń : 2,68 m**



d r c h i t e k c i  
ul. Sm. Wincentego 14 lok.25, 03-505 Warszawa, 22 250 29 12 [www.agk.com.pl](http://www.agk.com.pl)