




# REZYDENCJA CONO VERDE

Cono Verde

## MIESZKANIE nr 6

- Piętro 1
- 2-pokojowe z aneksem
- Pow. 56,99 m<sup>2</sup>

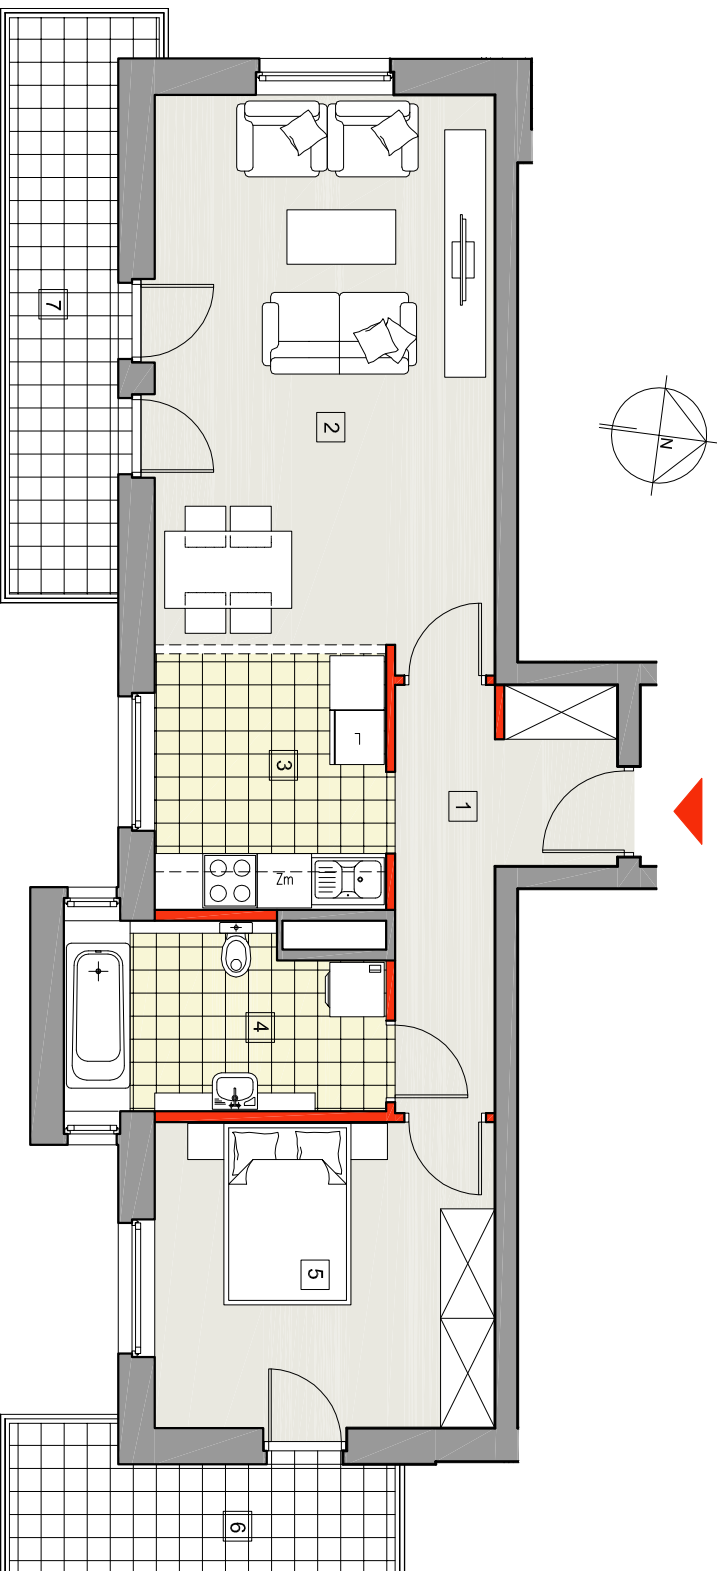

- ŚCIANY NIE PODLEGAJĄCE ZMIANOM LOKATORSKIM
- ŚCIANY Z MOŻLIWOŚCIĄ ZMIAN LOKATORSKICH



**Wysokość pomieszczeń 2,70 m**


POWIERZCHNIA MIESZKANIA LICZONA JEST WŁG POLSKIEJ NORMY PN-ISO 9836: 1997 I WYMAGAŃ USTAWY DEWELOPERSKIEJ. POWIERZCHNIE Nieznaczące mogą ulegć zmianie. Wyposażenie pokazane na rysunku jest tylko w celach prezentacji i nie stanowi zobowiązania umownego.

# REZYDENCJA CONO VERDE

ul. Koszyńców 15, Zabki

Kontakt do biura sprzedaży:

- (22) 864-50-01
- [www.arp-inwest.pl](http://www.arp-inwest.pl)
- [biuro@arp-inwest.pl](mailto:biuro@arp-inwest.pl)

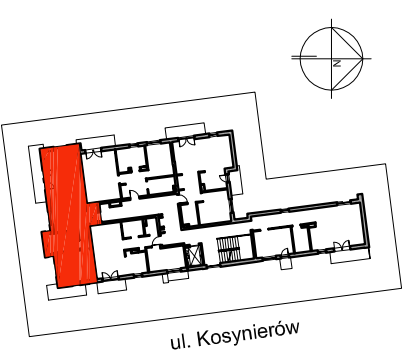

## MIESZKANIE nr 6 PIĘTRO 1 56,99 m<sup>2</sup>

1	HOL	7,67 m <sup>2</sup>
2	POKÓJ DZIENNY	22,83 m <sup>2</sup>
3	ANEKS KUCHENNY	7,32 m <sup>2</sup>
4	ŁAZIENKA	6,75 m <sup>2</sup>
5	SYPIALNIA	12,42 m <sup>2</sup>
<b>RAZEM POWIERZCHNIA MIESZKANIA</b>		<b>56,99 m<sup>2</sup></b>
6	BALKON	5,60 m <sup>2</sup>
7	BALKON	7,79 m <sup>2</sup>

# ARP invest

ul. Trylogii 2/16, 01-982 Warszawa  
tel. 606 798 006, 502 153 280, 604 558 604,  
22 684 50 01, 22 864 15 48  
[www.arp-inwest.pl](http://www.arp-inwest.pl) [biuro@arp-inwest.pl](mailto:biuro@arp-inwest.pl)