

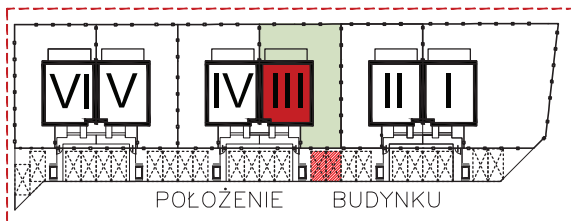


skala 1:100

Pomieszczenie	Powierzchnia
1/1/1 Wiatrotap	4,89
1/1/2 Pokój dzienny	22,41
1/1/3 Aneks	6,09
1/1/4 Hol	3,31
1/1/5 Sypialnia	11,13
1/1/6 Sypialnia	13,25
1/1/7 Garderoba	2,25
1/1/8 łazienka	5,83
1/1/9 Toaleta	2,17
Powierzchnia	71,33

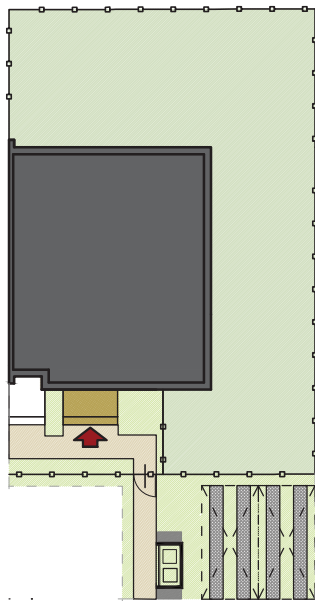

OGRÓD
156,05m²

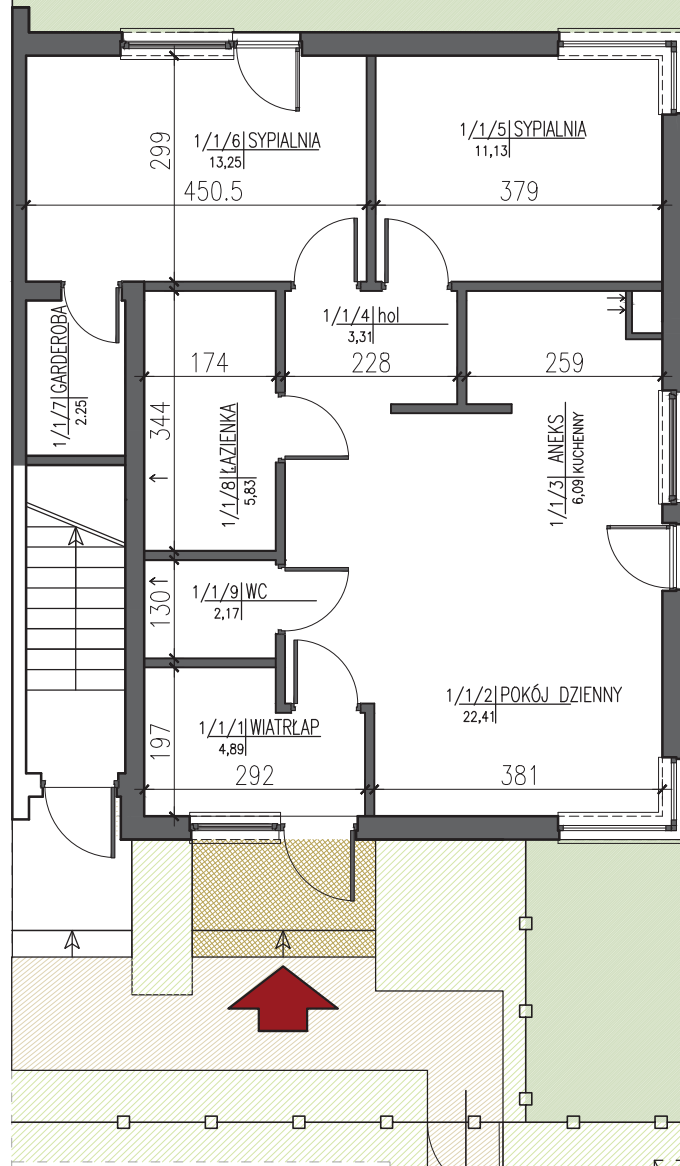

METRYKA LOKALU

miasto: WARSZAWA	obręb: 1 - 09 - 50	nr działki: 45
ulica: SARABANDY	nr budynku / nr lokalu: III / 5	powierzchnia: 71,33m ²
funkcja: LOK. MIESZKALNY	kondygnacja:	

Stwierdzam, że niniejszy lokal mieszkalny znajdujący się z budynku przy ul. Sarabandy w Warszawie spełnia wymagania art. 2 Ustawy o własności lokali z dnia 24 czerwca 1994 roku (tekst jednolity Dz. U. Nr 80 z 2000 r. poz. 903 z późn. zm.) i jest samodzielny lokalem mieszkalnym.

Deweloper
ARP
inwest



PLACE 4 YOU

Biuro Sprzedaży PLACE4YOU
00-679 Warszawa, ul. Wilcza 44 lok. 1
+48 507 922 789
a.urbaniak@place4you.pl